


Gevelaanzicht vanaf de Burgemeester Wuitenweg, Westgevel schaal 1:250

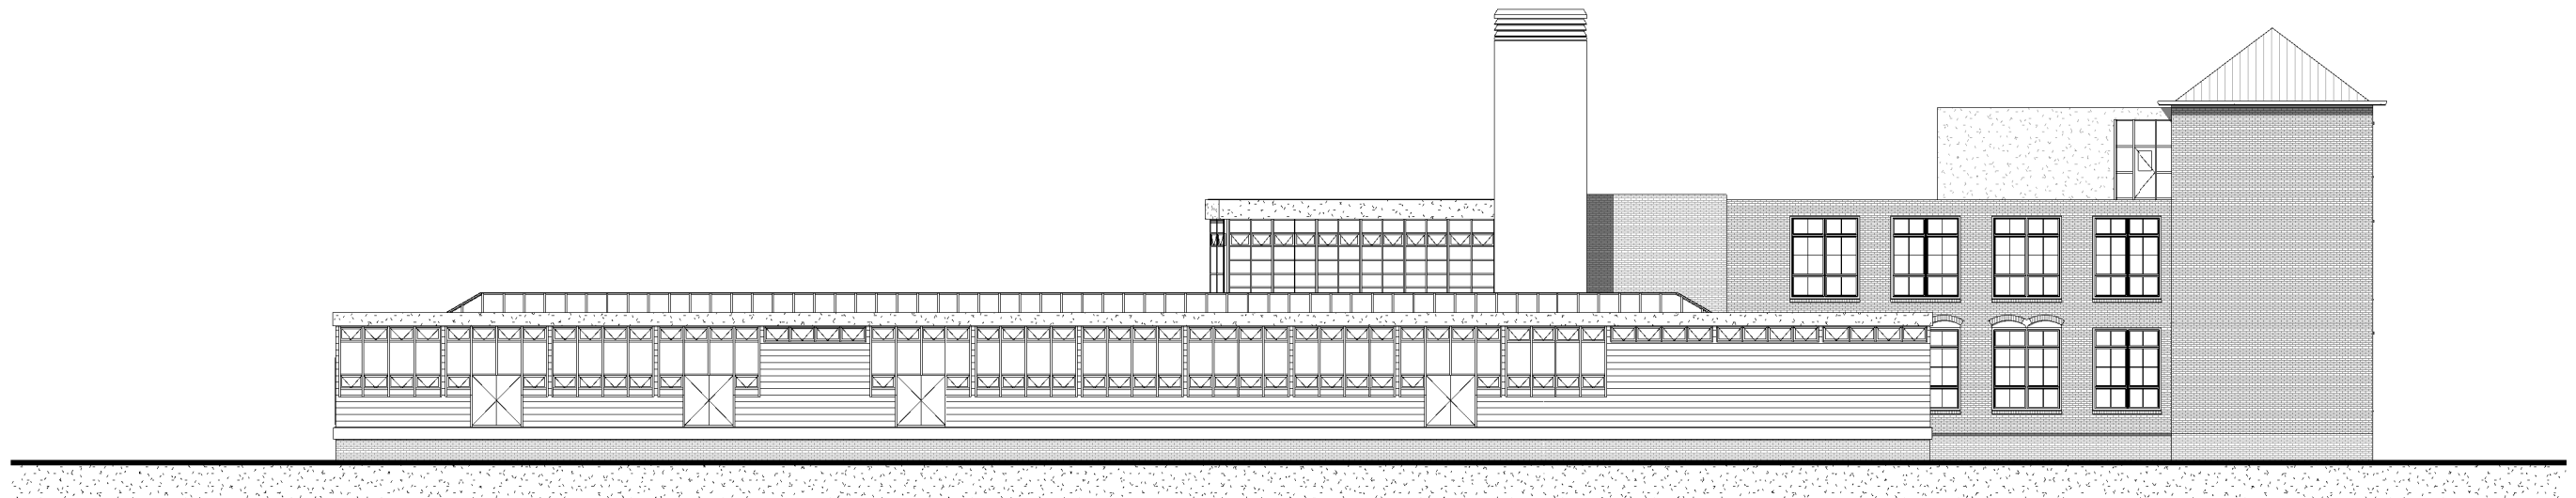

Linker zijgevel, Noordgevel schaal 1:250