


Gevelaanzicht vanaf het pleing, Oostgevel schaal 1:250

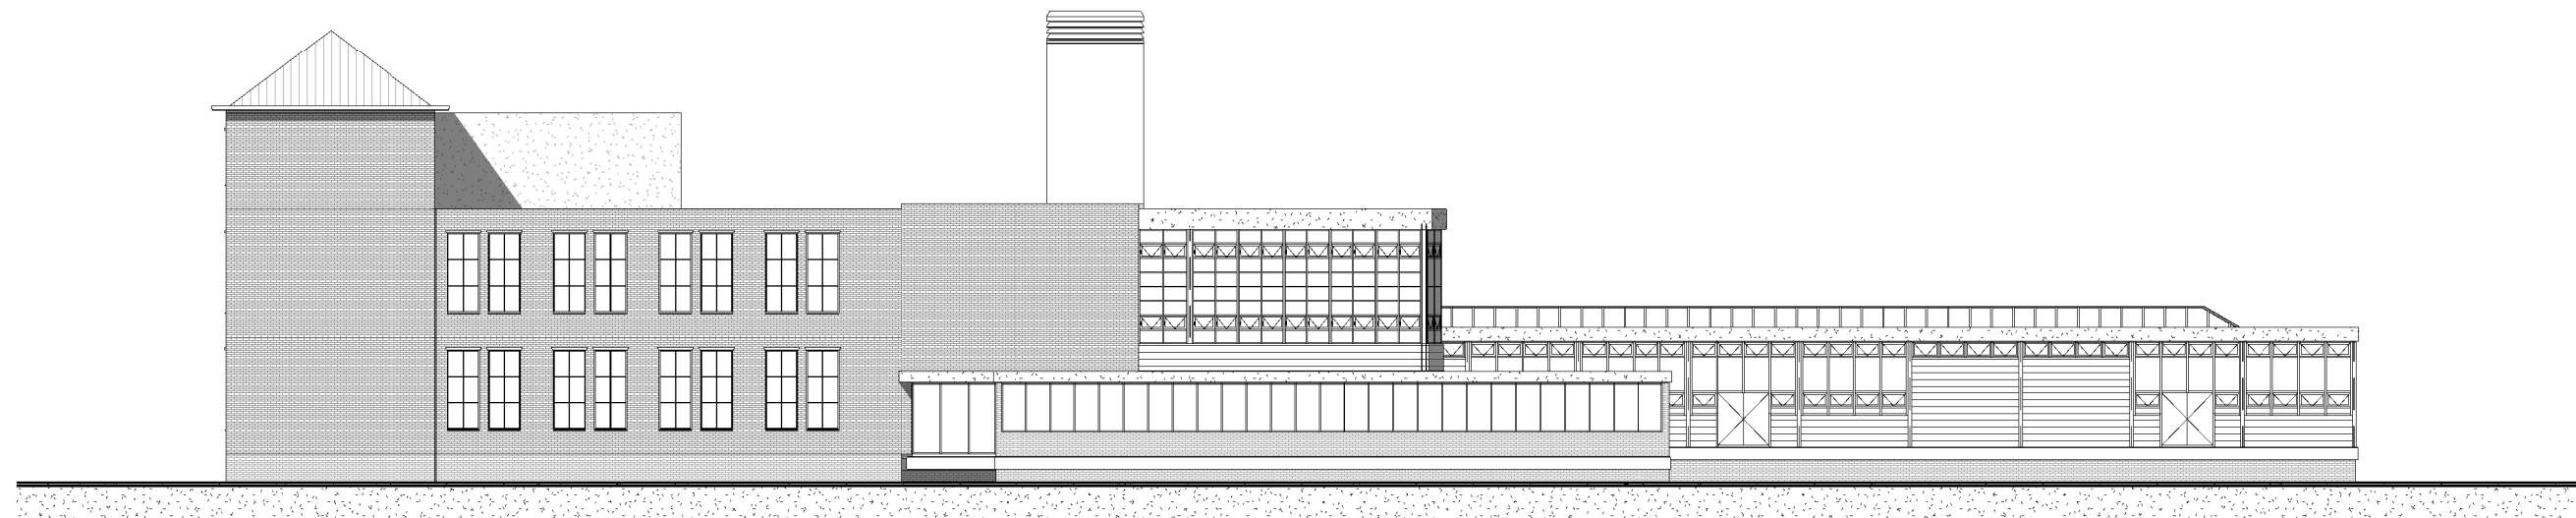

Rechter zijgevel, Zuidgevel schaal 1:250